

Grundstück-Inspektion

Projekt	Brilon
Straße	Derkerboren 38 a
Ort	Brilon
Ortsteil	
Untersuchungsgrund	Zustandskontrolle
Eigentümer	Stein
Inspektionsdatum	16.11.2011
Druck-Datum	16.11.2011

Legende

Klasse 1

Klasse 3

Klasse 5

Klasse 7

Klasse 9

Klasse 2

Klasse 4

Klasse 6


Klasse 8

Klasse 10

Unterschrift Bearbeiter

Unterschrift Kunde

Kellergeschoss

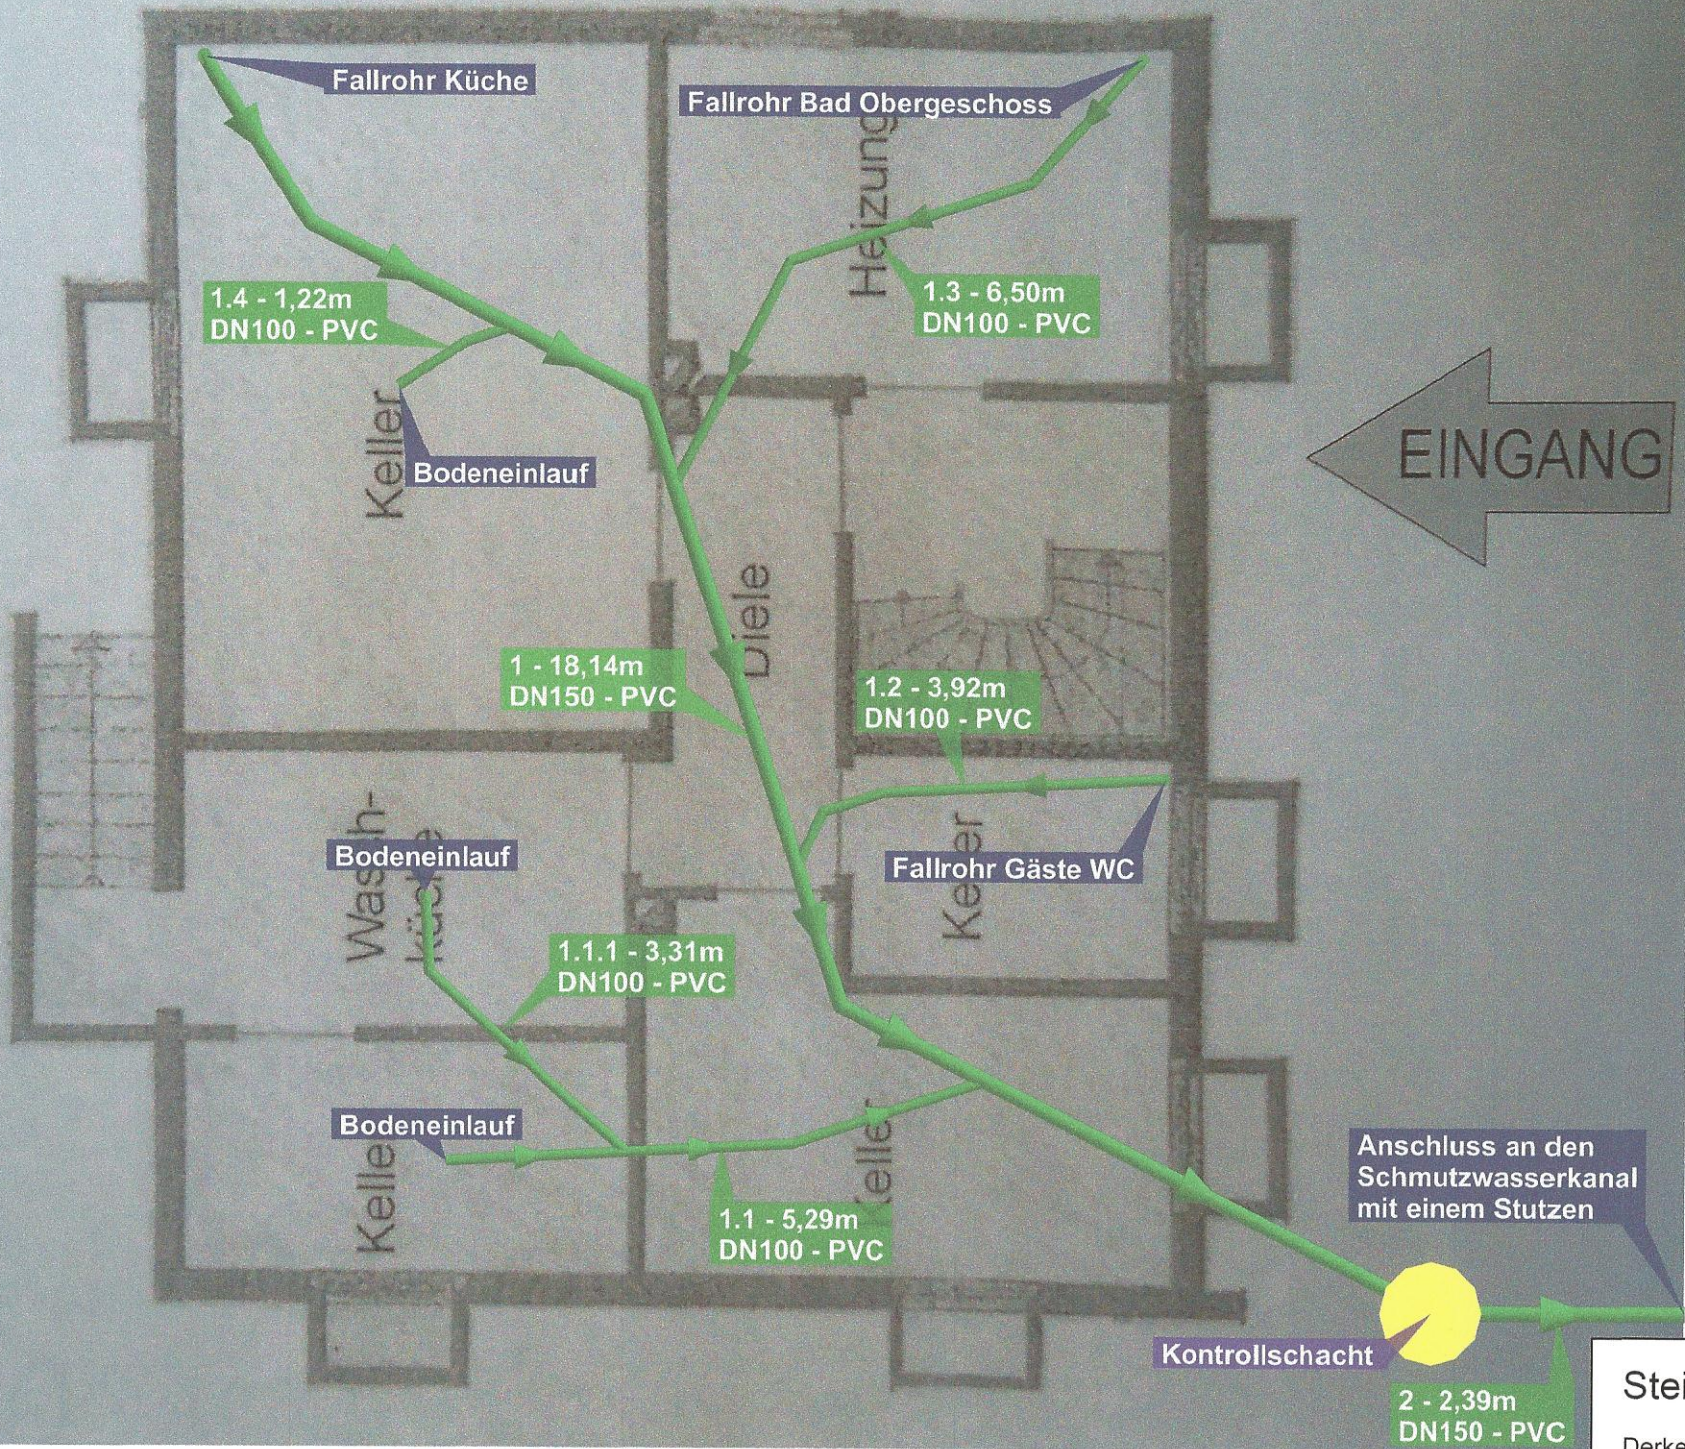

Hausanschlussuntersuchung vom: 16.11.2011 Bericht Nr.: 461

Auftraggeber: Stein

Bediener: Kaupmann

Firma: Willi Stein

HAUPTKANAL

Ort: Brilon

Ortsteil:

Straße: Derkerboren

von Schacht:

nach Schacht:

HAUSANSCHLUSS

Kamera Typ:

Leitungs Nr.: 1

Pos. im Kanal: 0,0 m

Lage im Kanal:

Unters.Länge: 18,1 m

Von Punkt Nr.: 1

Bis Punkt Nr.: 1E

Unters.Richt.: Gegen Fließrichtung

Kanalart: Freisp.Schmutzw.

Baujahr: 1980

Rohr-Profil: Kreisprofil

Wandstärke: 000,00 mm

Rohr-Durchm.: 150

Rohr-Material: Polyvinylchlorid

Unters.Grund: Zustandskontrolle

Innenschutz:


Videoband Nr.:

CD-Nr.Film1:

Name Film1:

M1:250	Position	Kürzel	Langtext	Film.	Bildnr.	SK
--------	----------	--------	----------	-------	---------	----

1

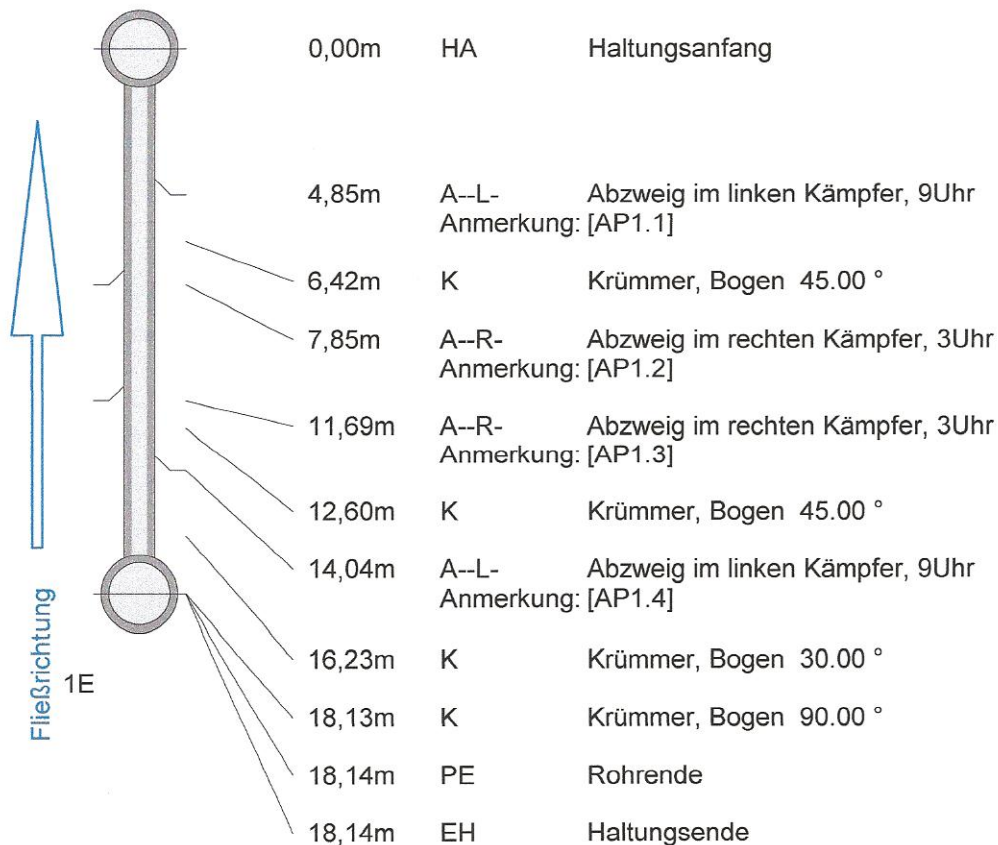

Hausanschlussuntersuchung vom: 16.11.2011 **Bericht Nr.:** 467

Auftraggeber: Stein

Bediener: Kaupmann

Firma: Willi Stein

HAUPTKANAL

Ort: Brilon

Ortsteil:

Straße: Derkerboren

von Schacht:

nach Schacht:

HAUSANSCHLUSS

Kamera Typ:

Leitungs Nr.: 2

Pos. im Kanal: 0,0 m

Lage im Kanal:

Unters.Länge: 2,4 m

Von Punkt Nr.: 2

Bis Punkt Nr.: 2E

Unters.Richt.: In Fließrichtung

Kanalart: Freisp.Schmutzw.

Baujahr: 1980

Rohr-Profil: Kreisprofil

Wandstärke: 000,00 mm

Rohr-Durchm.: 150

Rohr-Material: Polyvinylchlorid

Unters.Grund: Zustandskontrolle

Innenschutz:


Videoband Nr.:

CD-Nr.Film1:

Name Film1:

M1:100	Position	Kürzel	Langtext	Filmp.	Bildnr.	SK
--------	----------	--------	----------	--------	---------	----

2

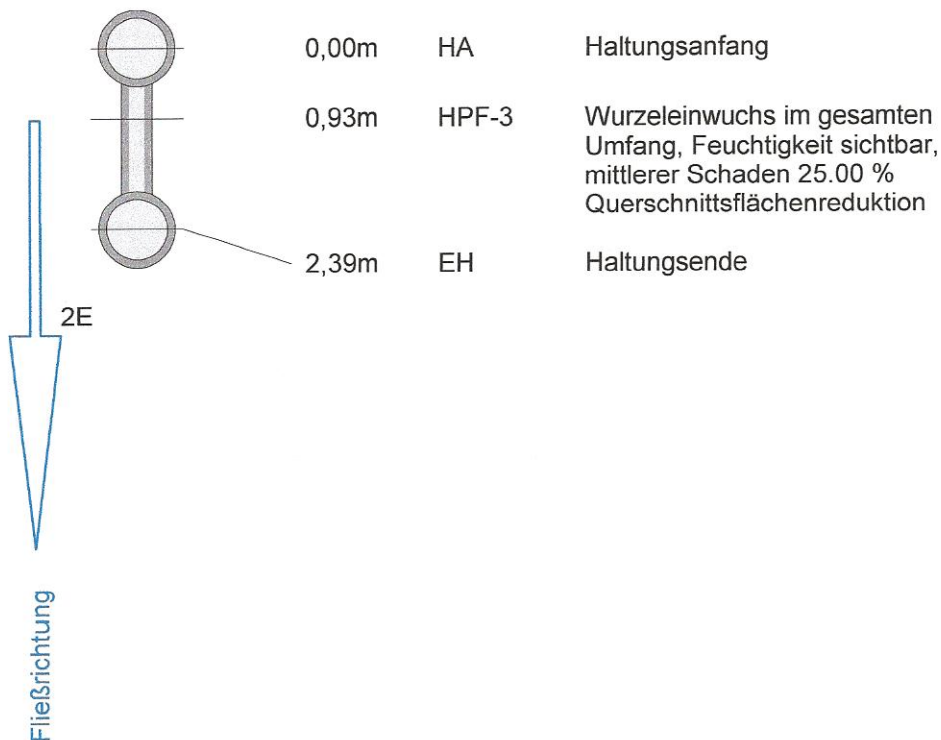

Hausanschlussuntersuchung vom: 16.11.2011 **Bericht Nr.:** 465

Auftraggeber: Stein

Bediener: Kaupmann

Firma: Willi Stein

HAUPTKANAL

Ort: Brilon

Ortsteil:

Straße: Derkerboren

von Schacht:

nach Schacht:

HAUSANSCHLUSS

Kamera Typ:

Leitungs Nr.: 1.1

Pos. im Kanal: 4,8 m

Lage im Kanal: links

Unters.Länge: 5,3 m

Von Punkt Nr.: 1.1

Bis Punkt Nr.: 1.1E

Unters.Richt.: Gegen Fließrichtung

Kanalart: Freisp.Schmutzw.

Baujahr: 1980

Rohr-Profil: Kreisprofil

Wandstärke: 000,00 mm

Rohr-Durchm.: 100

Rohr-Material: Polyvinylchlorid

Unters.Grund: Zustandskontrolle

Innenschutz:

Videoband Nr.:

CD-Nr.Film1:

Name Film1:

M1:100	Position	Kürzel	Langtext	Filmp.	Bildnr.	SK
1.1	004,84m					
	0,00m	HA	Haltungsanfang			
	1,98m	K	Krümmen, Bogen 15.00 °			
	3,59m	A--R-	Abzweig im rechten Kämpfer, 3Uhr Anmerkung: [AP1.1.1]			
	5,29m	II	Bodeneinlauf			
	5,29m	EH	Haltungsende			
1.1E						



Hausanschlussuntersuchung vom: 16.11.2011 Bericht Nr.: 466

Auftraggeber: Stein

Bediener: Kaupmann

Firma: Willi Stein

HAUPTKANAL

Ort: Brilon

Ortsteil:

Straße: Derkerboren

von Schacht:

nach Schacht:

HAUSANSCHLUSS

Kamera Typ:

Leitungs Nr.: 1.1.1

Pos. im Kanal: 3,6 m

Lage im Kanal: rechts

Unters.Länge: 3,3 m

Von Punkt Nr.: 1.1.1

Bis Punkt Nr.: 1.1.1E

Unters.Richt.: Gegen Fließrichtung

Kanalart: Freisp.Schmutzw.

Baujahr: 1980

Rohr-Profil: Kreisprofil

Wandstärke: 000,00 mm

Rohr-Durchm.: 100

Rohr-Material: Polyvinylchlorid

Unters.Grund: Zustandskontrolle

Innenschutz:

Videoband Nr.:

CD-Nr.Film1:

Name Film1:

M1:100	Position	Kürzel	Langtext	Filmp.	Bildnr.	SK
--------	----------	--------	----------	--------	---------	----

1.1.1

